








Załącznik nr 1
do Uchwały Nr XXXII/256/2013
Rady Miejskiej w Kietrzy
z dnia 23 maja 2013 roku





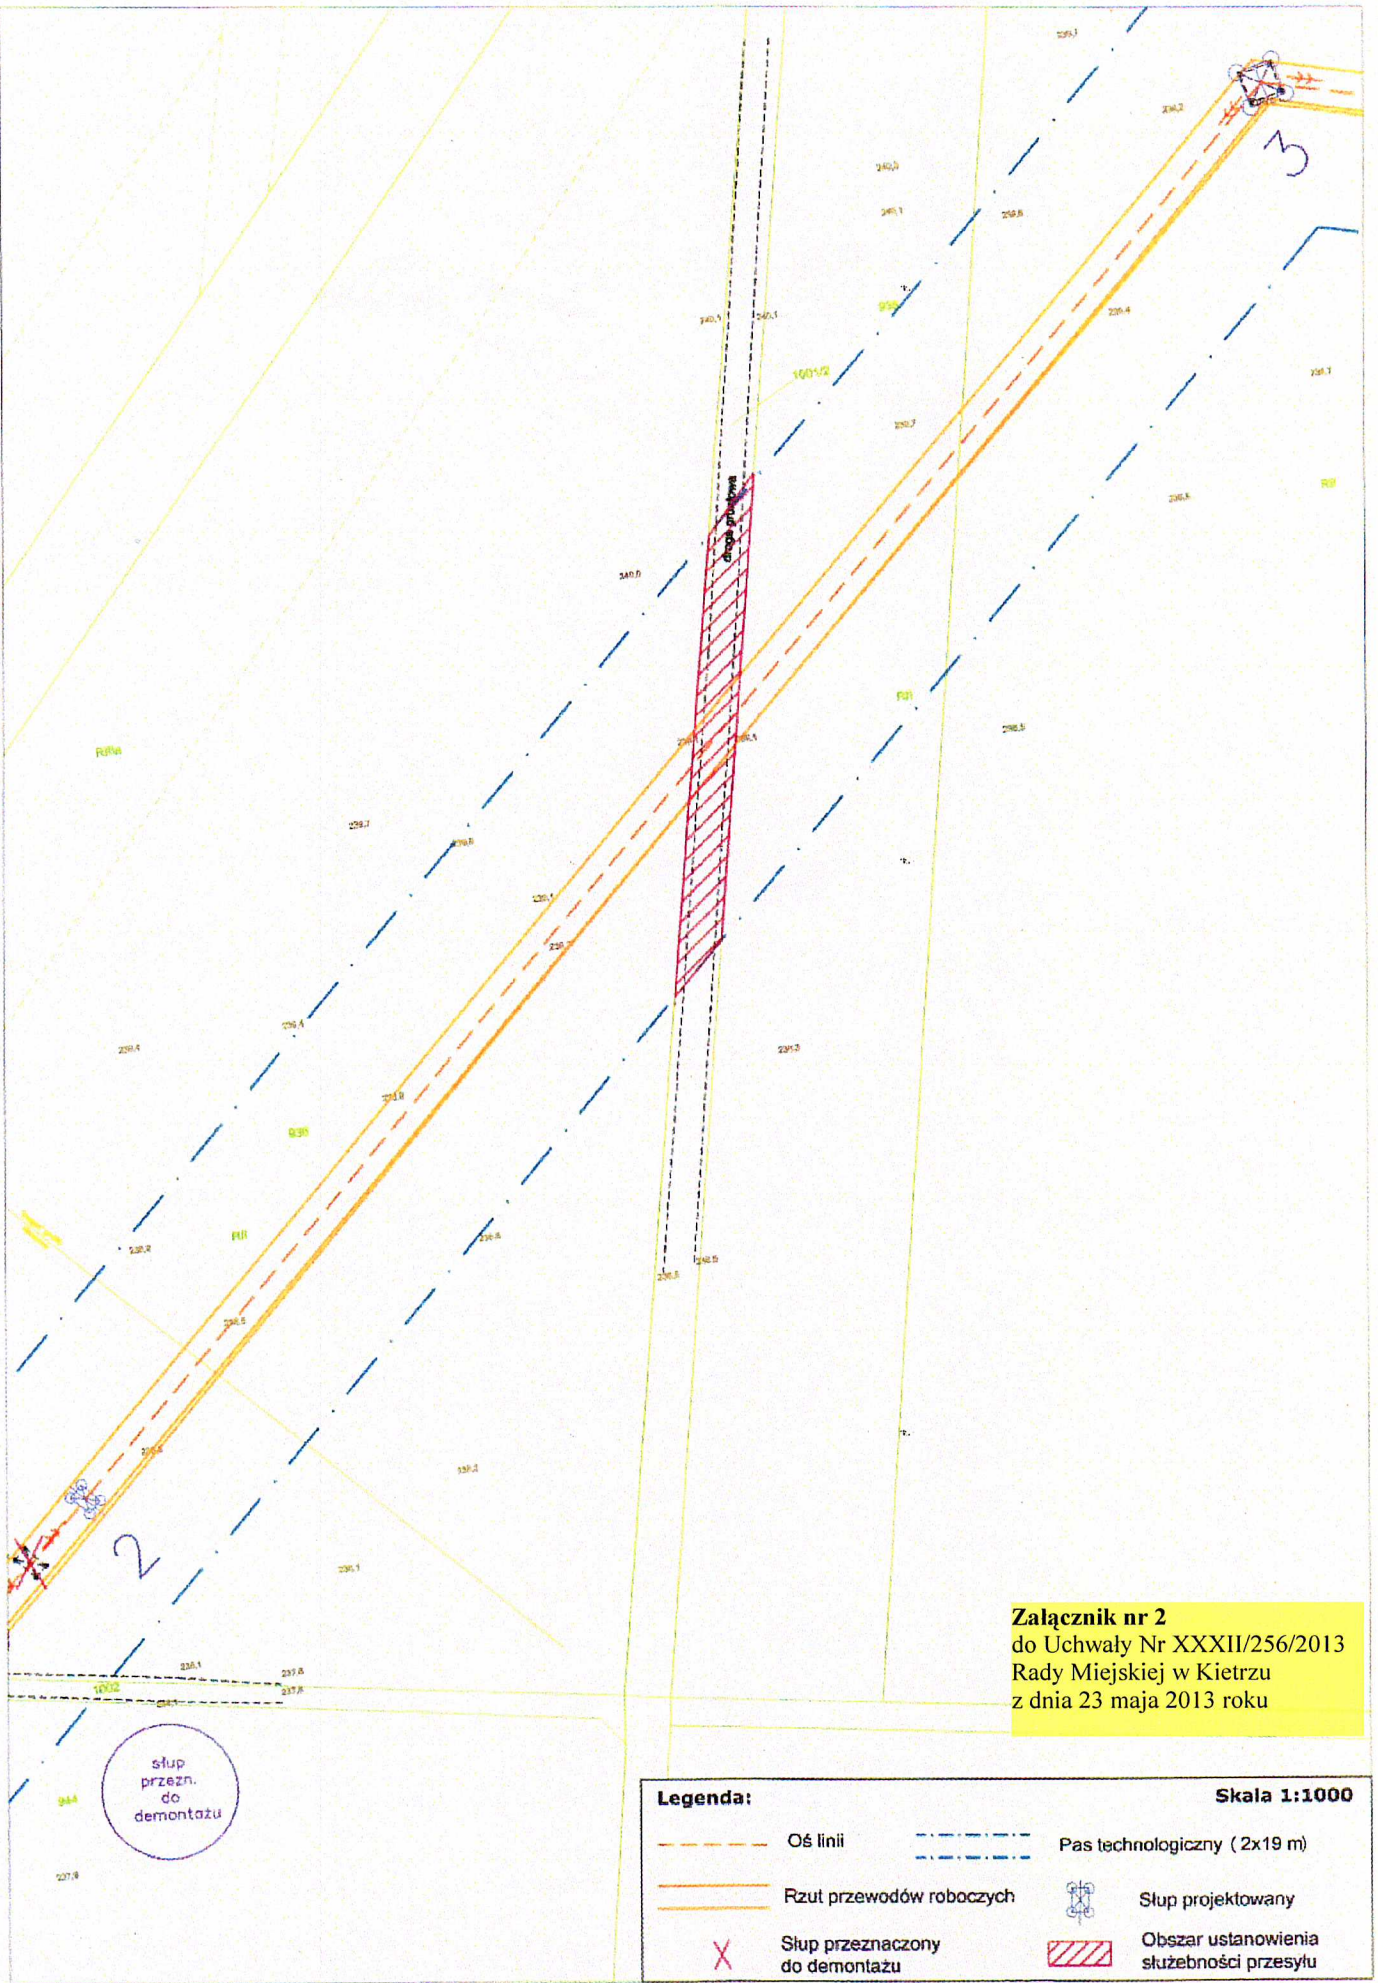

Legenda:

Skala 1:1000


- | | | | |
|---|--------------------------------|---|--|
|  | Oś linii |  | Pas technologiczny (2x19 m) |
|  | Rzut przewodów roboczych |  | Słup projektowany |
|  | Słup przeznaczony do demontażu |  | Obszar ustanowienia służebności przesyłu |




Legenda:

	Oś linii		Pas technologiczny (2x19 m)
	Rznięt przewodów roboczych		Słup projektowany
	Słup przeznaczony do demontażu		Obszar ustanowienia służebności przesyłu

Załącznik nr 3
do Uchwały Nr XXXIII/256/2013
Rady Miejskiej w Kietrzy
z dnia 23 maja 2013 roku

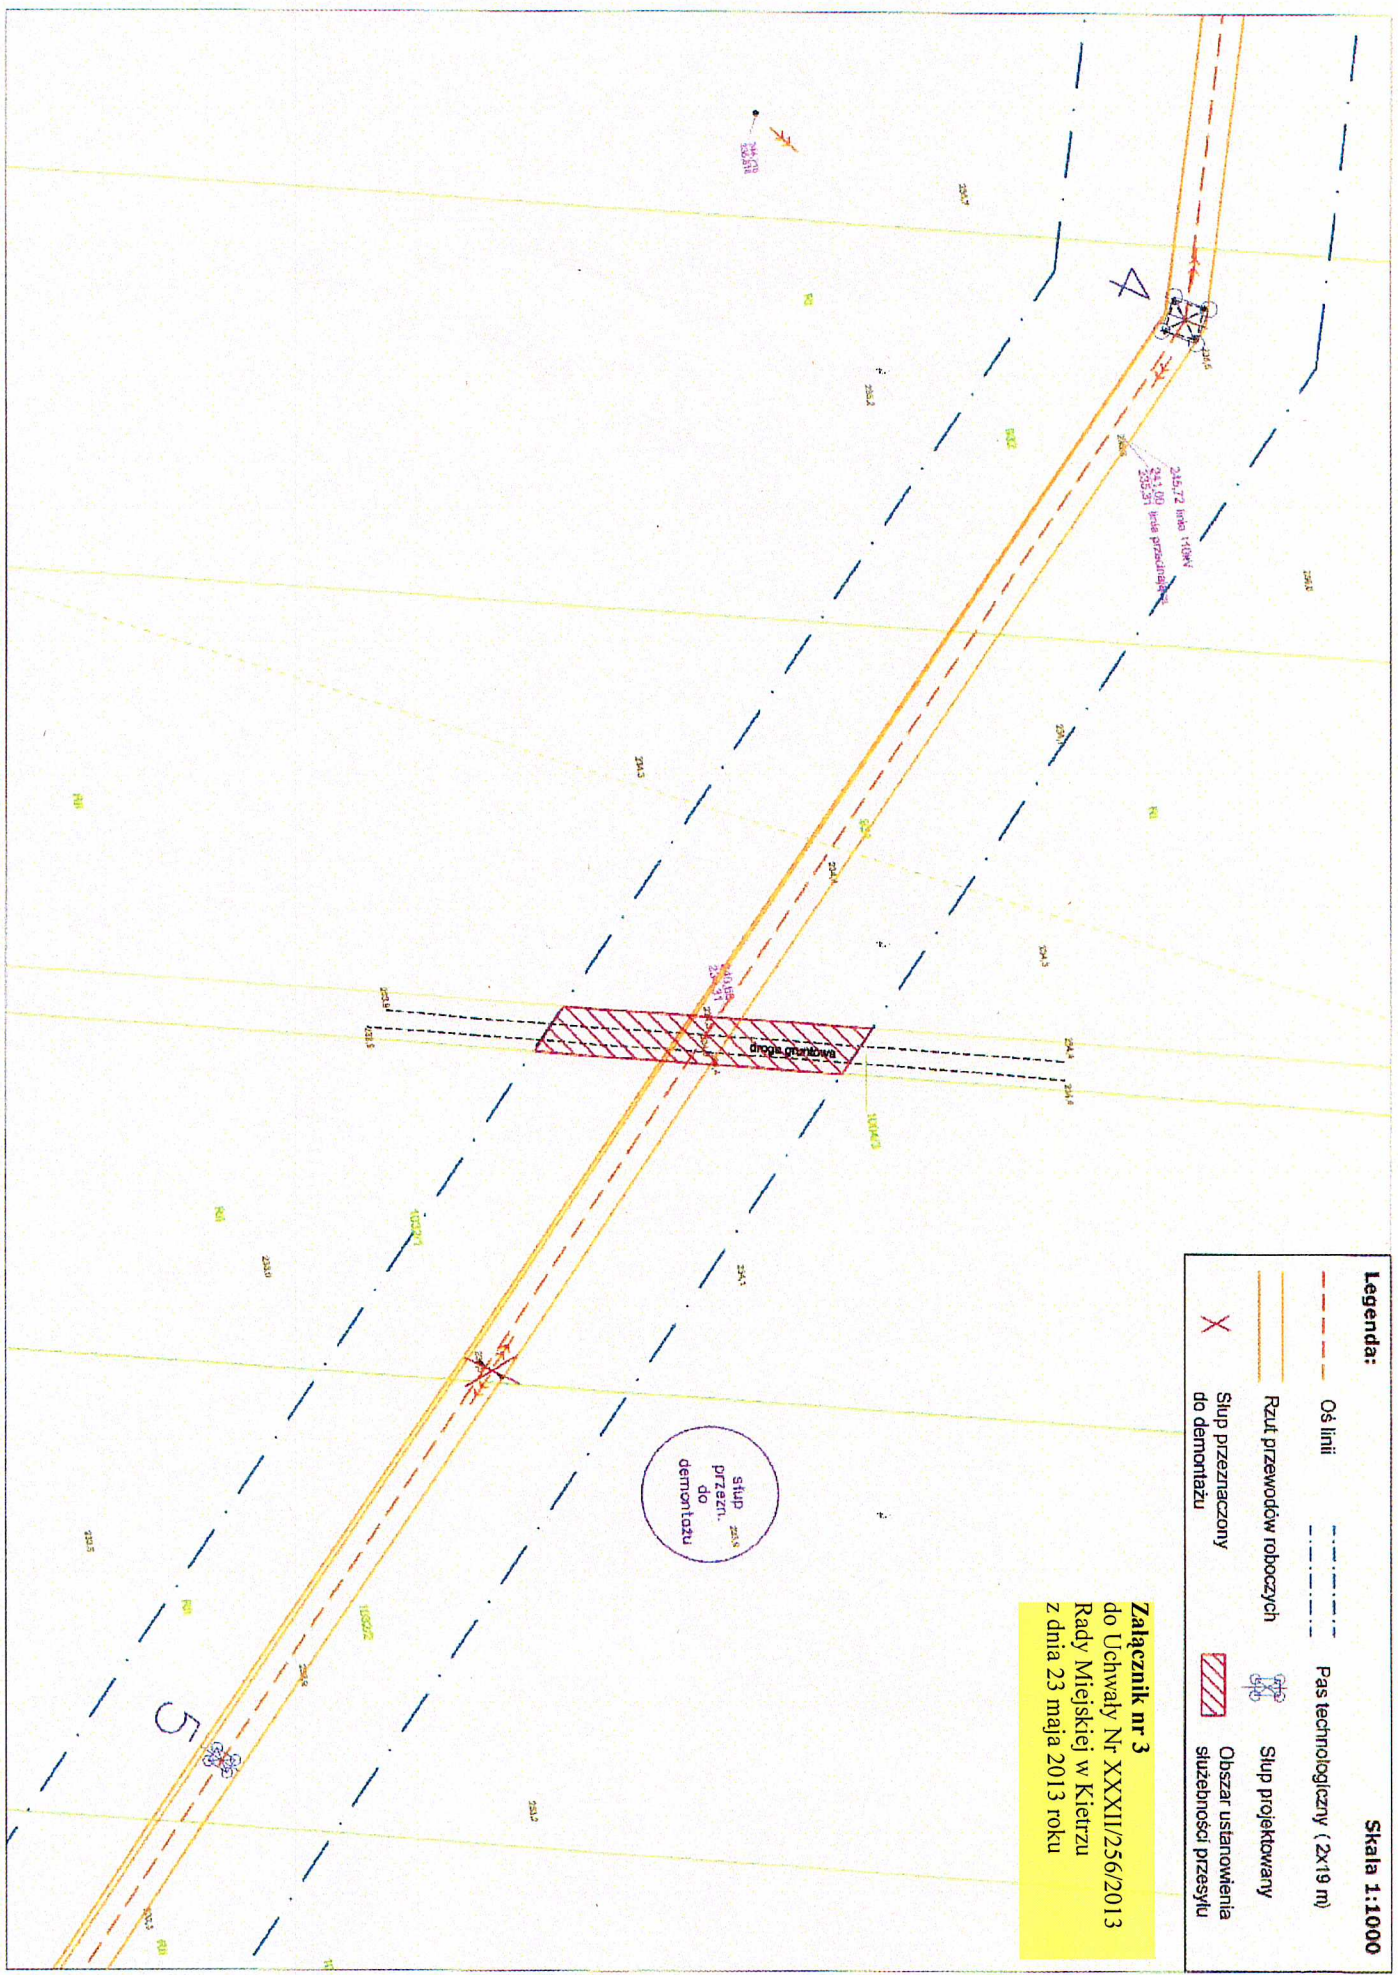

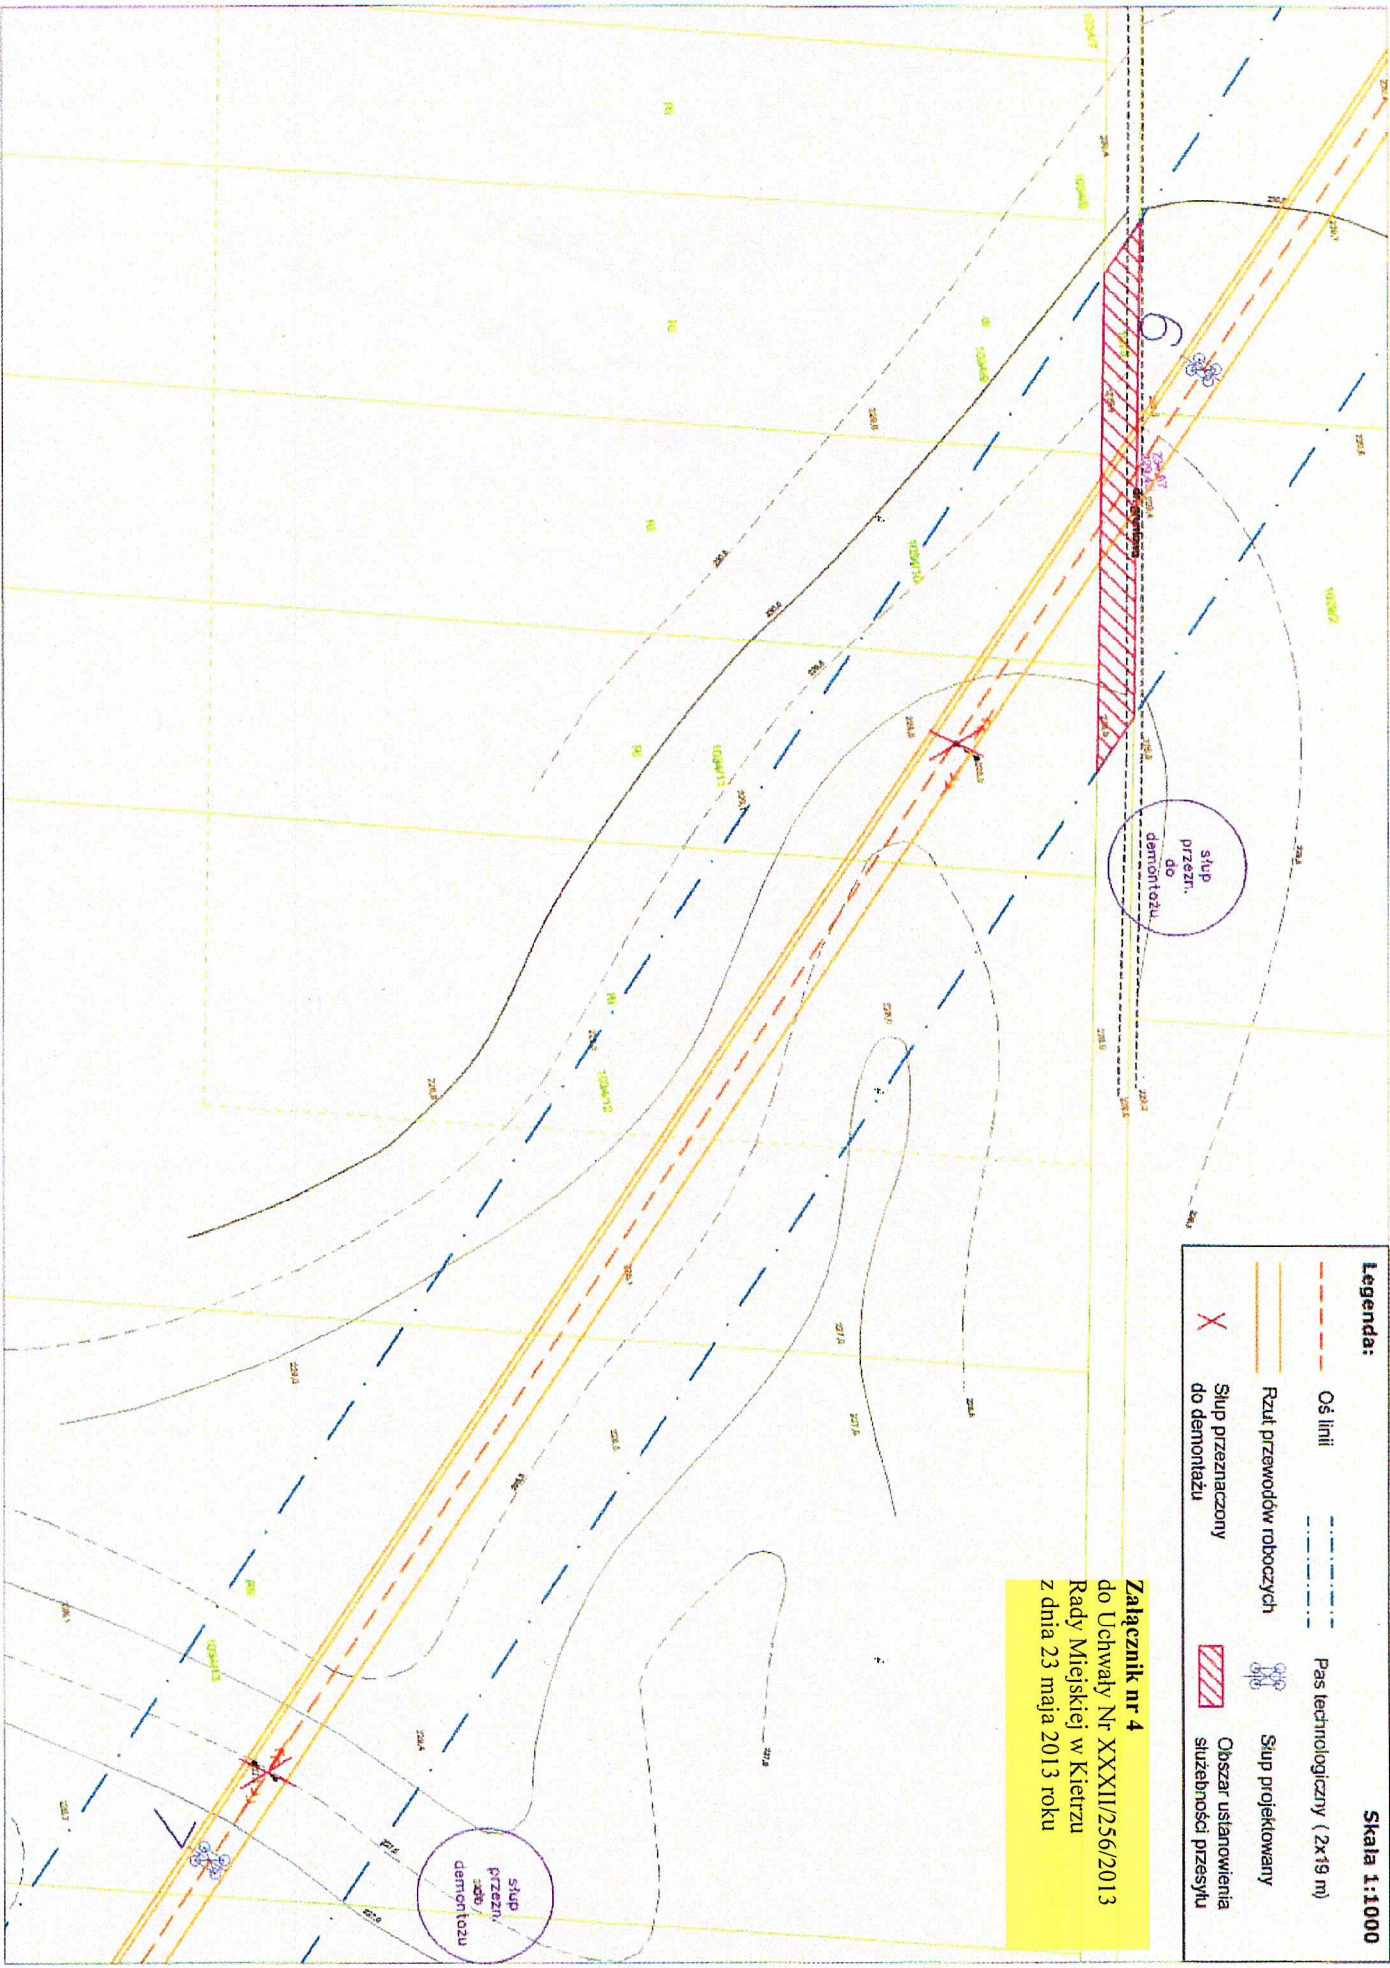




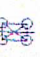


Skala 1:1000

Legenda:


	Oś linii		Pas technologiczny (2x19 m)
	Rzut przewodów roboczych		Obszar ustanowienia służebności przesyłu
	Słup przeznaczony do demontażu		Słup projektowany
	Słup przeznaczony do demontażu		

Załącznik nr 4
do Uchwały Nr XXXII/256/2013
Rady Miejskiej w Kietrzy
z dnia 23 maja 2013 roku





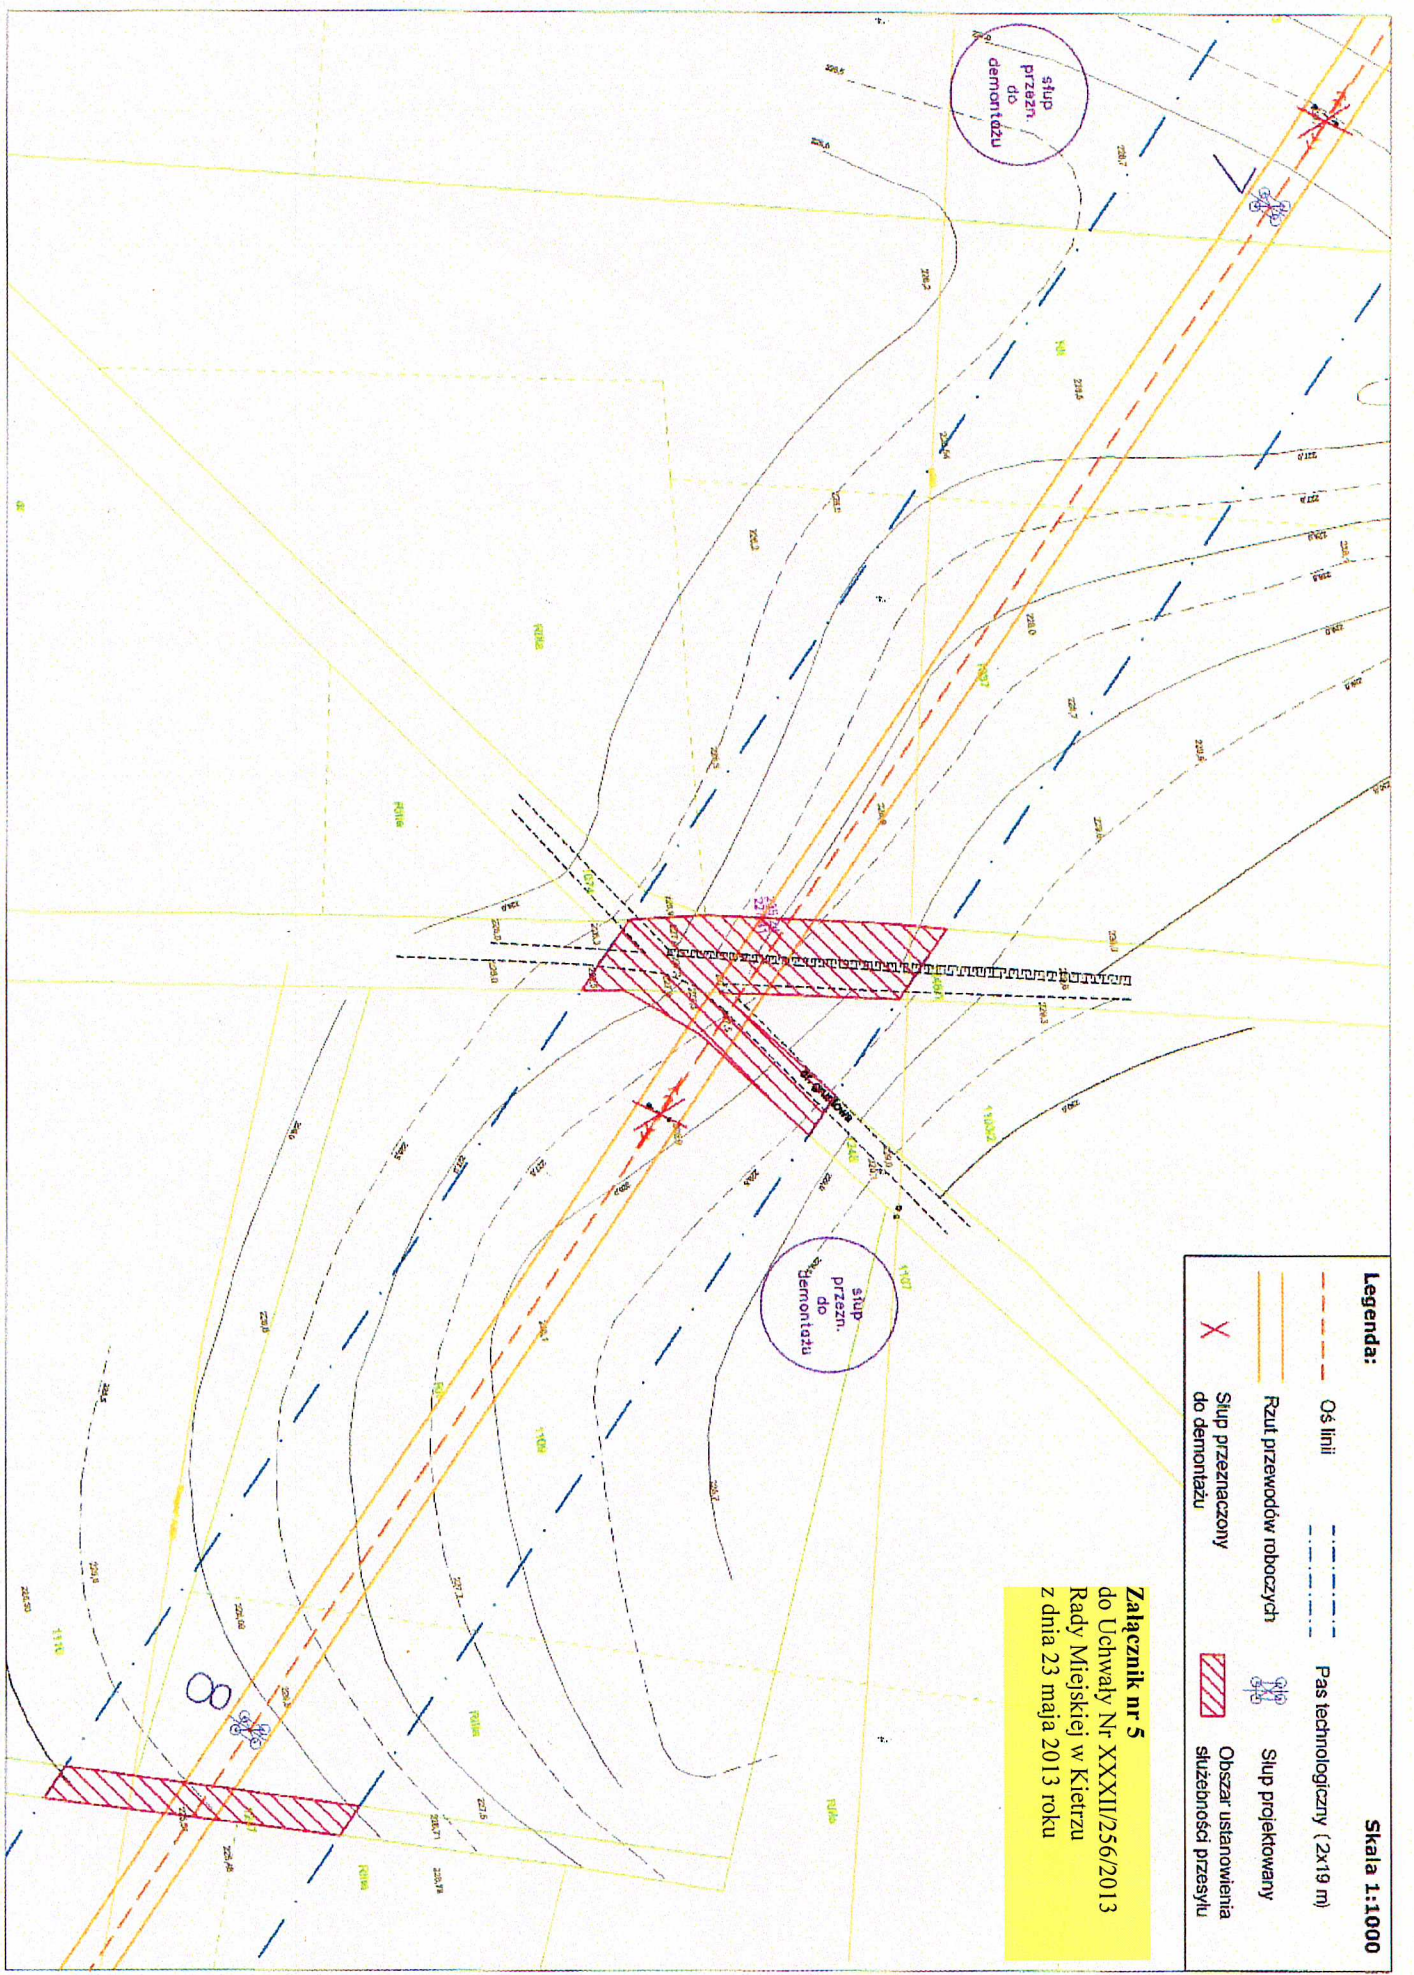

Legenda:

	Oś linii		Pas techniczny (2x19 m)
	Rzut przewodów roboczych		Ślup projektowany
	Ślup przeznaczony do demontażu		Obszar ustanowienia służebności przesyłu


Załącznik nr 5
do Uchwały Nr XXXII/256/2013
Rady Miejskiej w Kierzu
z dnia 23 maja 2013 roku




Legenda:





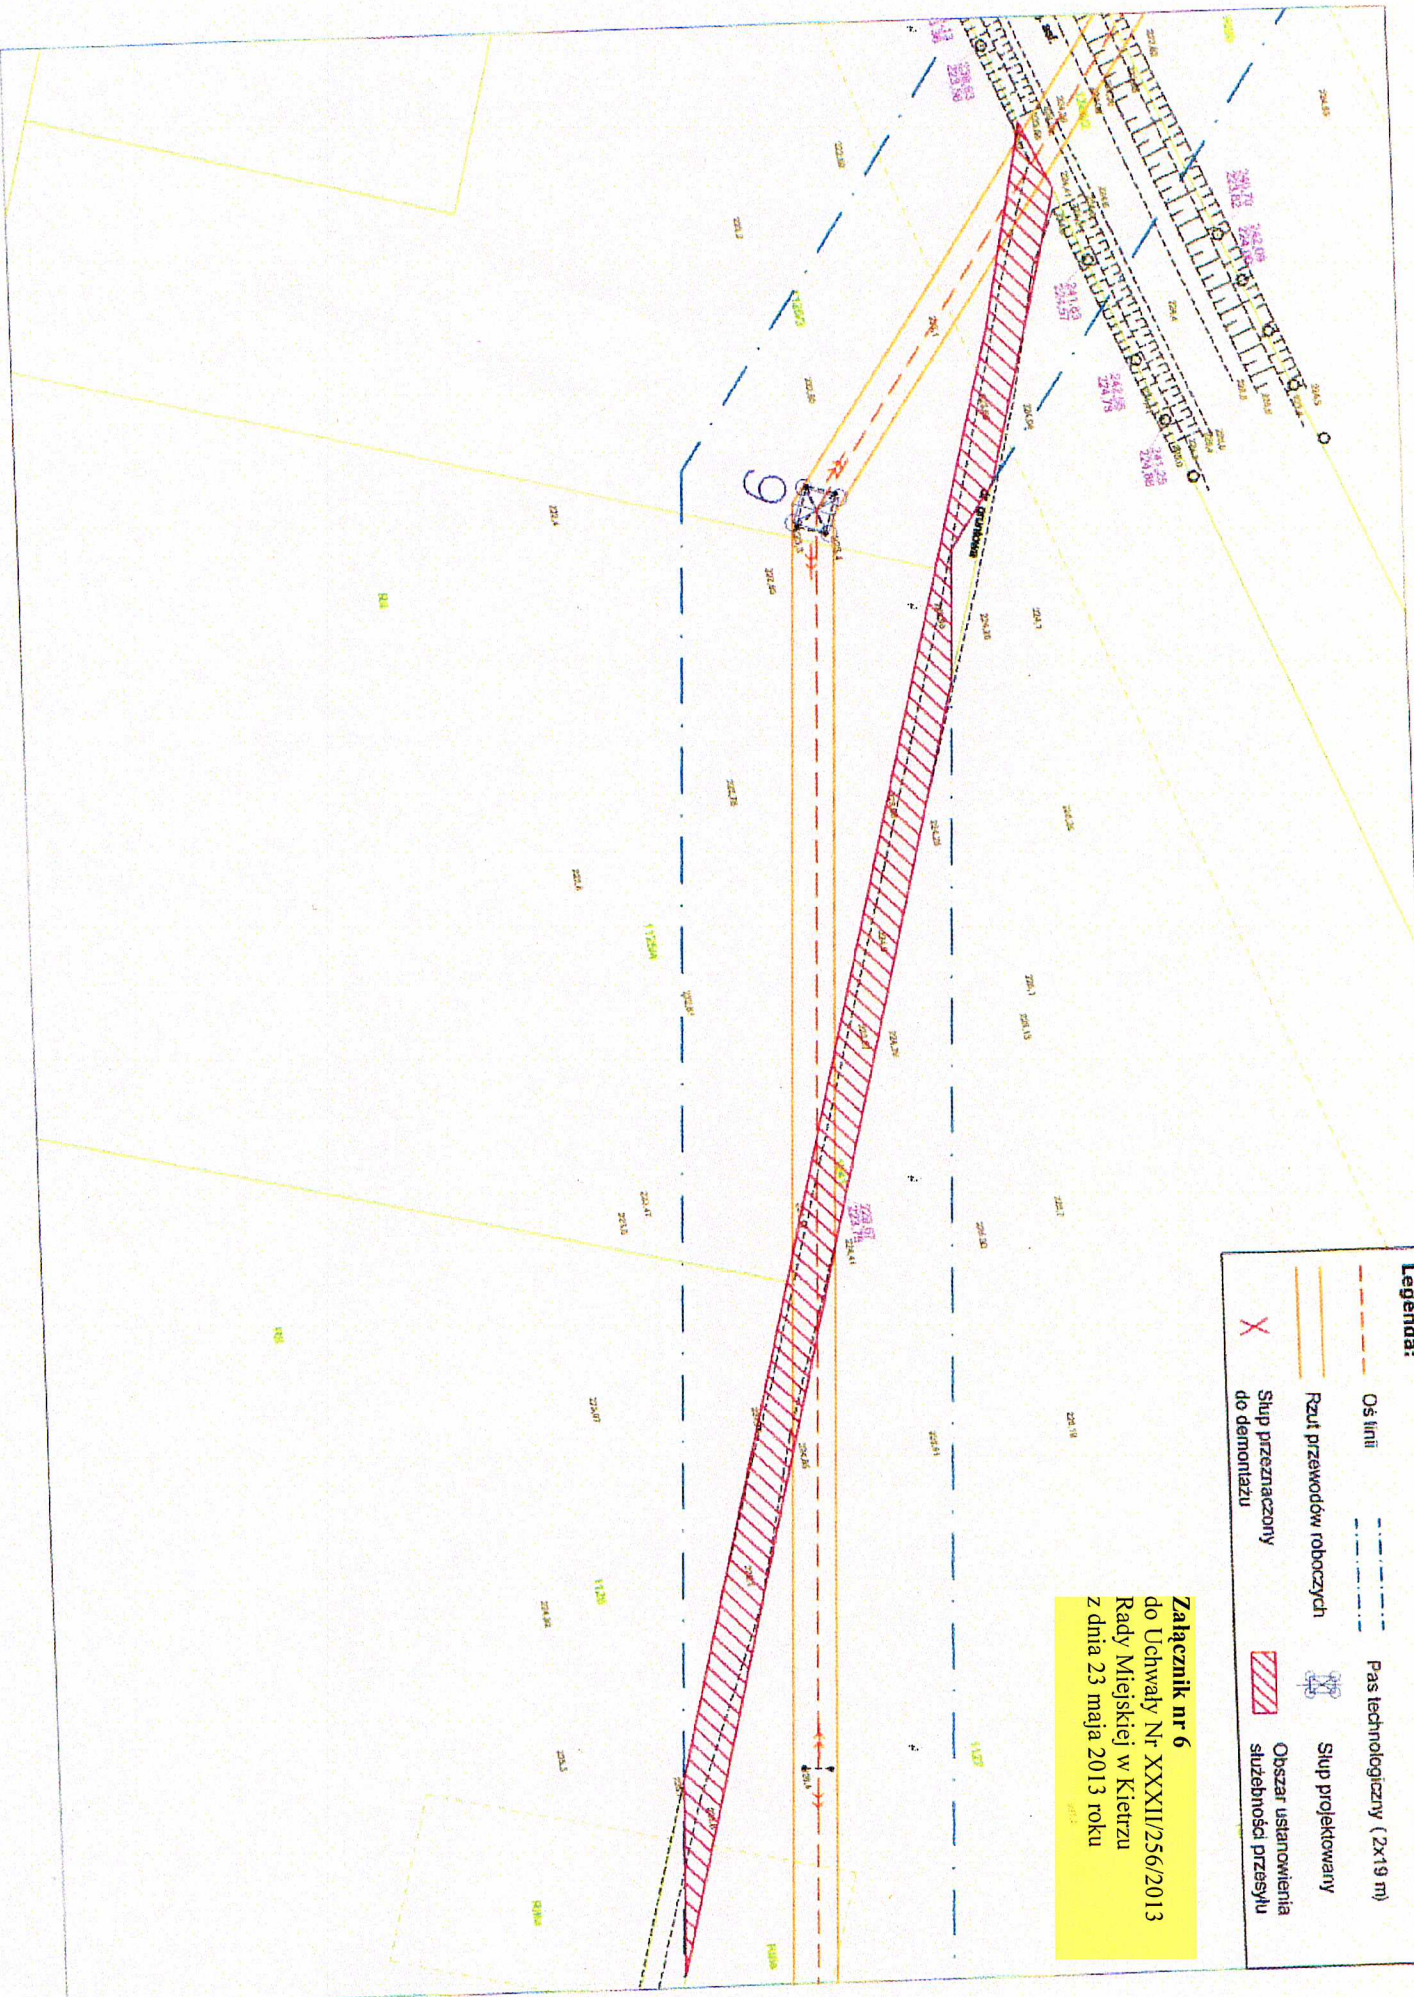

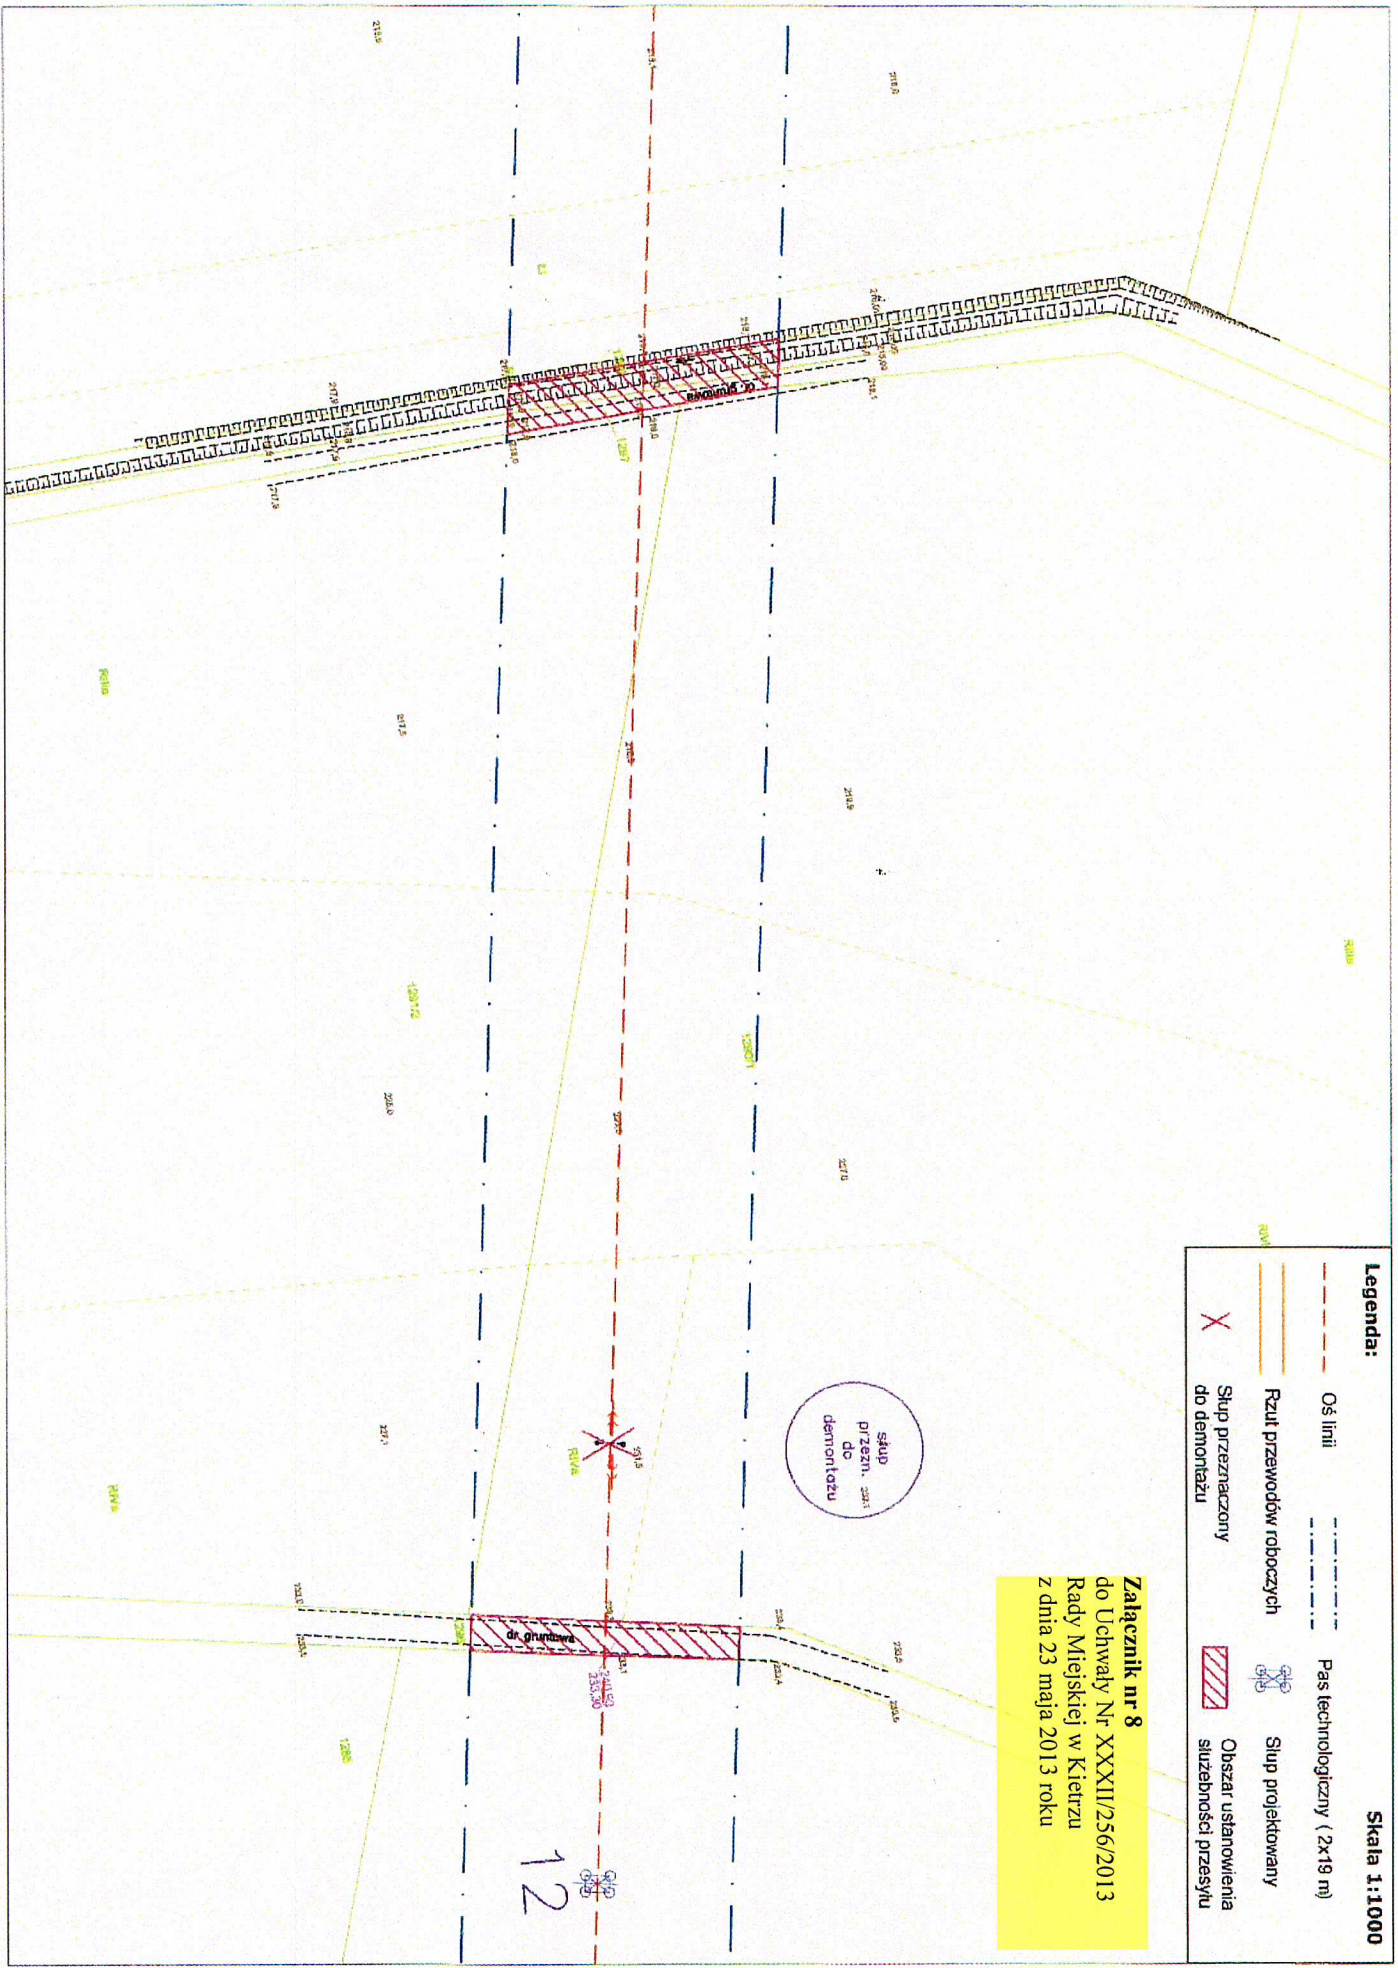	Os linii		Pas technologiczny (2x19 m)
	Rzut przewodów roboczych		Stłup projektowany
	Stłup przeznaczony do demontażu		Obszar ustanowienia służebności przesyłu

Załącznik nr 6
do Uchwały Nr XXXII/256/2013
Rady Miejskiej w Kietrze
z dnia 23 maja 2013 roku





Legenda:

-  Oś linii
-  Pas technologiczny (2x19 m)
-  Rzut przewodów roboczych
-  Słup projektowany
-  Słup przeznaczony do demontażu
-  Obszar ustanowienia służebności przesyłu







Skala 1:1000

Załącznik nr 8
do Uchwały Nr XXXXII/256/2013
Rady Miejskiej w Kietrzy
z dnia 23 maja 2013 roku

SKUP
przezn. 22x1
do
dentystyki

12

Legenda:

	Os linii		Pas technologiczny (2x19 m)
	Rzuci przewodów roboczych		Stup projektowany
	Stup przeznaczony do demontażu		Obszar usłanowienia służebności przesyłu

Załącznik nr 10
do Uchwały Nr XXXIII/256/2013
Rady Miejskiej w Kietrze
z dnia 23 maja 2013 roku

