


województwo polskie  
 powiat głubczycki  
 gmina Subarżyc Wielka  
 położenie k.m.p. ds. 505  
 Godło mapy zas. 6.124.21.10.105  
 Skala 1:1000

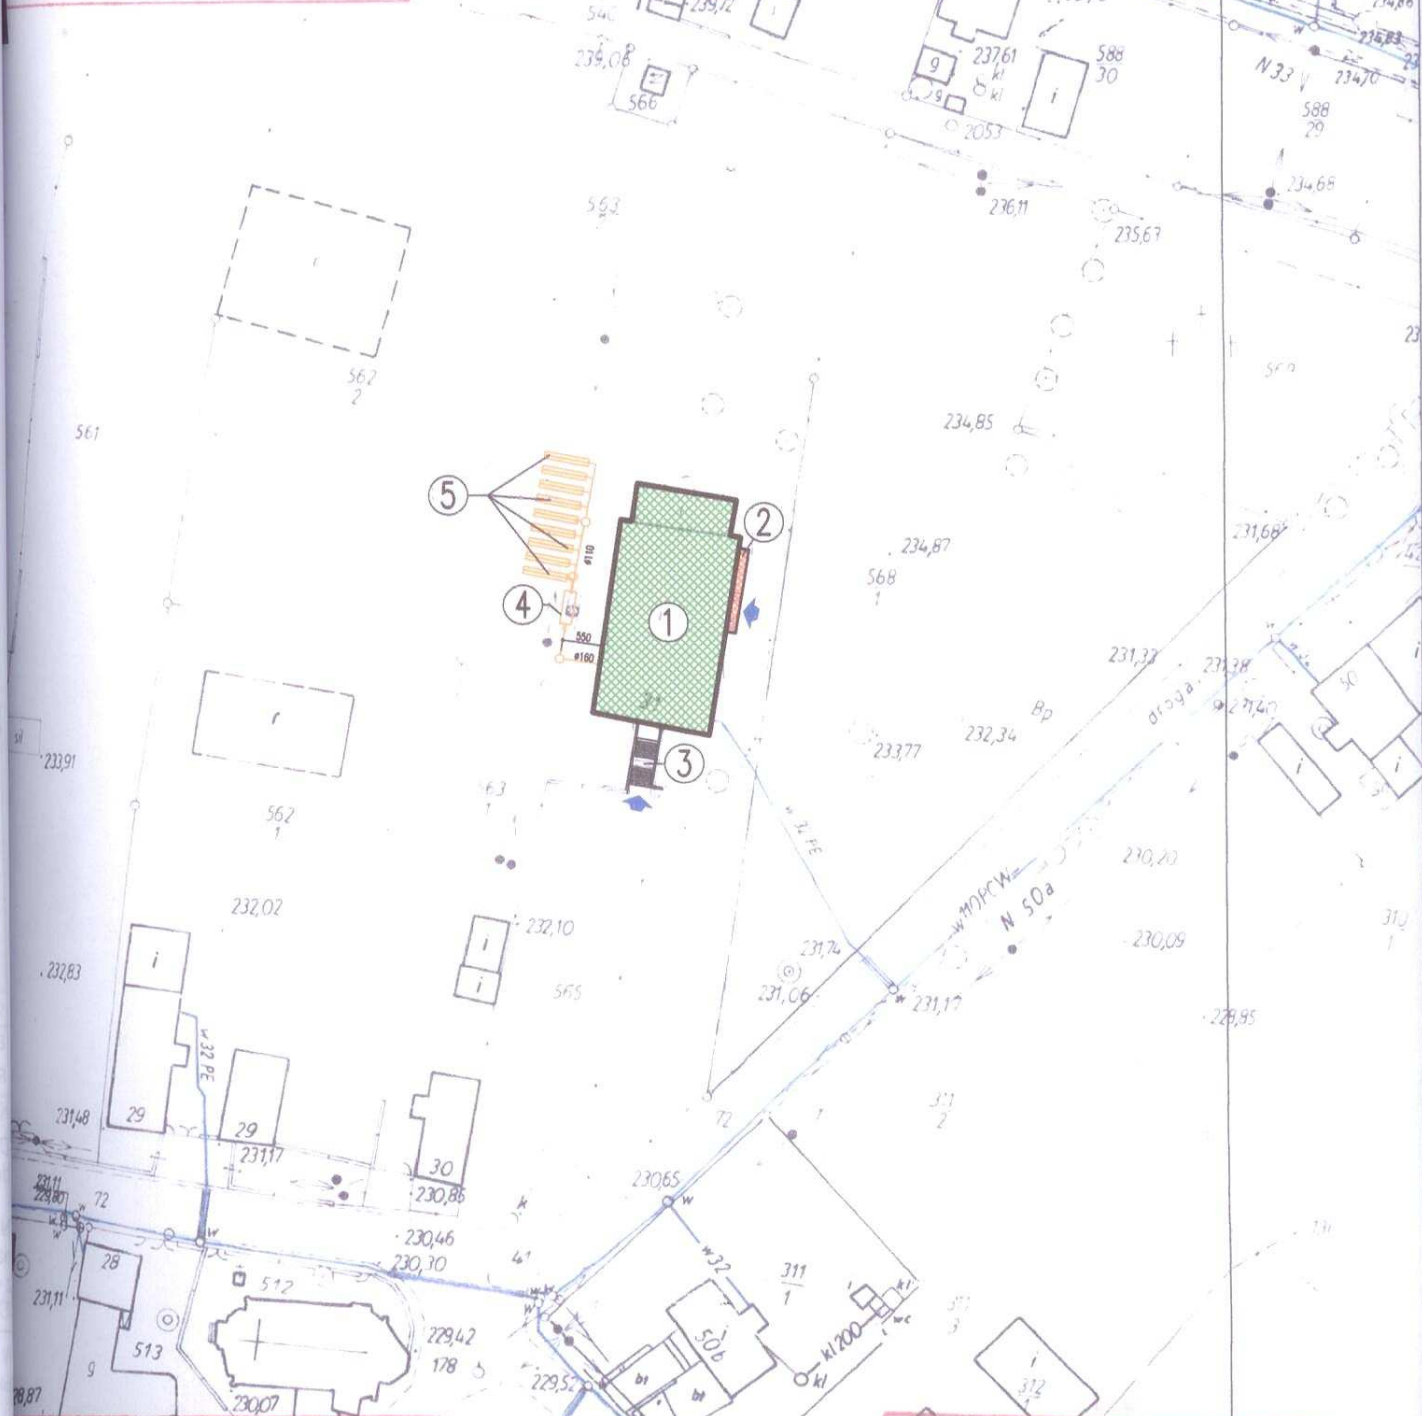

**STAROSTA GŁUBCZYCKI**  
 Powiatowy Ośrodek Dokumentacji Geodezyjnej i Kartograficznej w Głubczycach.  
 Produkowanie, rozpowszechnianie i rozprowadzanie niniejszego dokumentu wymaga zezwolenia, o którym mowa w art. 18 ustawy z dnia 17 maja 1989 r. - Prawo geodezyjne i kartograficzne (Dz.U. nr 30, poz. 163 z późniejszymi zmianami)  
 Z up. STAROSTA GŁUBCZYCKI  
 Danuś Jagodziński  
 04 SIE 2012


**STAROSTA GŁUBCZYCKI**  
 Powiatowy Ośrodek Dokumentacji Geodezyjnej i Kartograficznej w Głubczycach.  
 Poświadczam się zgodność niniejszej mapy z oryginałem przyjętym do państwowego zasobu geodezyjnego i kartograficznego w Głubczycach i zaświadczam o tym pod nr .....  
 Niniejsza mapa nie może służyć do celów T Y  
 Danuś Jagodziński  
 Głubczyca (miejsce)  
 Inspektor Wydziału Geodezji  
 04 SIE 2012

**PROJEKT ZAGOSPODAROWANIA 1-1000**

**ŚCIBORZYCE-WIELKIE NR 31 dz. nr 565**


**GMINA KIETRZ, ul. 3 MAJA nr1, 48-130 KIETRZ**

**LEGENDA**

1.	ŚWIETLICA WIEJSKA - REMONT	
2.	PODJAZD DLA NIEPEŁNOSPRAWNYCH	
3.	SCHODY WEJŚCIOWE - REMONT	
4.	OCZYSZCZALNIA 6000 - PROJEKT	
5.	DRENAŻ ROZSĄCZAJĄCY SYSTEMOWY - PROJEKT	

**Inż. TADEUSZ DOMAGAŁA**  
Głubczyce, ul. Wrocławska 20  
Nr 62/70/Op i 135/78/Op  
Upr. bud. do kierowania nadzoru nad  
budowy i sporządzania projektów  
arch. i konstr.

**domcad®**

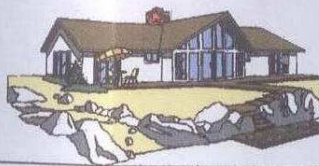

**USŁUGI PROJEKTOWE  
NADZÓR INWESTORSKI**

**GŁUBCZYCE UL. WROCŁAWSKA 20**

TEL. +48 77 485 31-66 FAX +48 77 485 31-66

TEL. KOM. +48 602 744 664 +48 604 16 89 89

[www.domcad.inet.net.pl](http://www.domcad.inet.net.pl)

[domcad@op.pl](mailto:domcad@op.pl)

Rodzaj dokumentacji:	PROJEKT ZAGOSPODAROWANIA	SKALA
Obiekt:	ŚWIETLICA WIEJSKA	1:1000
Adres:	ŚCIBORZYCE WIELKIE nr 31 dz. nr 565	Nr.rysunku:
Inwestor:	GMINA KIETRZ, ul. 3 MAJA nr 1, 48-130 KIETRZ	1
Autor:	INŻ. TADEUSZ DOMAGAŁA NR UPR. BUD. 62/70/OP i 135/78/OP	DATA
Opracował:	INŻ. TADEUSZ DOMAGAŁA NR UPR. BUD. 62/70/OP i 135/78/OP	03.09.2012r.
Sprawdził:	MGR INŻ. PIOTR DOMAGAŁA NR UPR. BUD. 49/01/Op i OPL/0070/P00K/04	A-3