

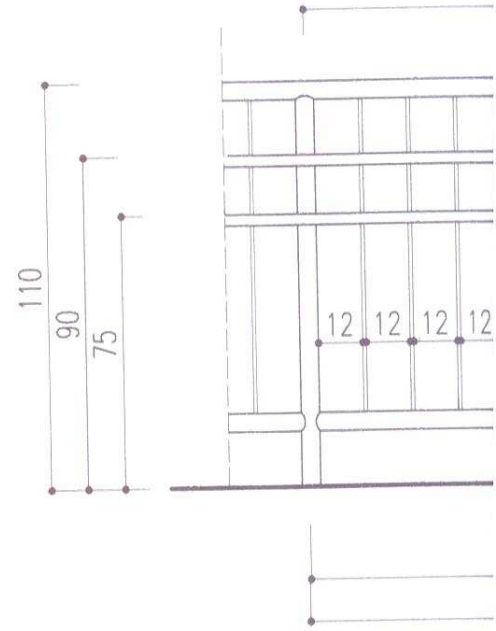


POCHYLNIA DLA NIEPEŁNOSPRAWNYCH
skala 1:20

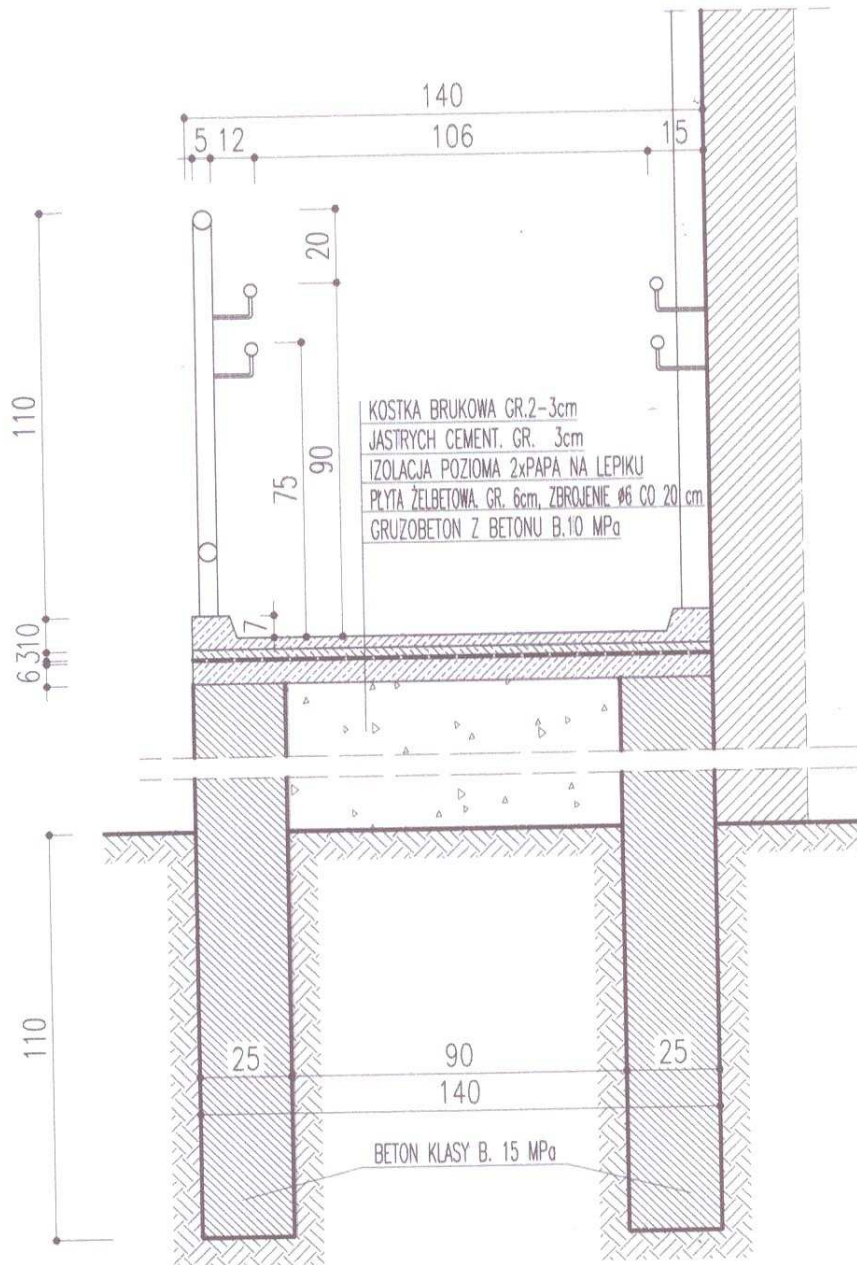

PRZEKRÓJ A-A
skala 1:20

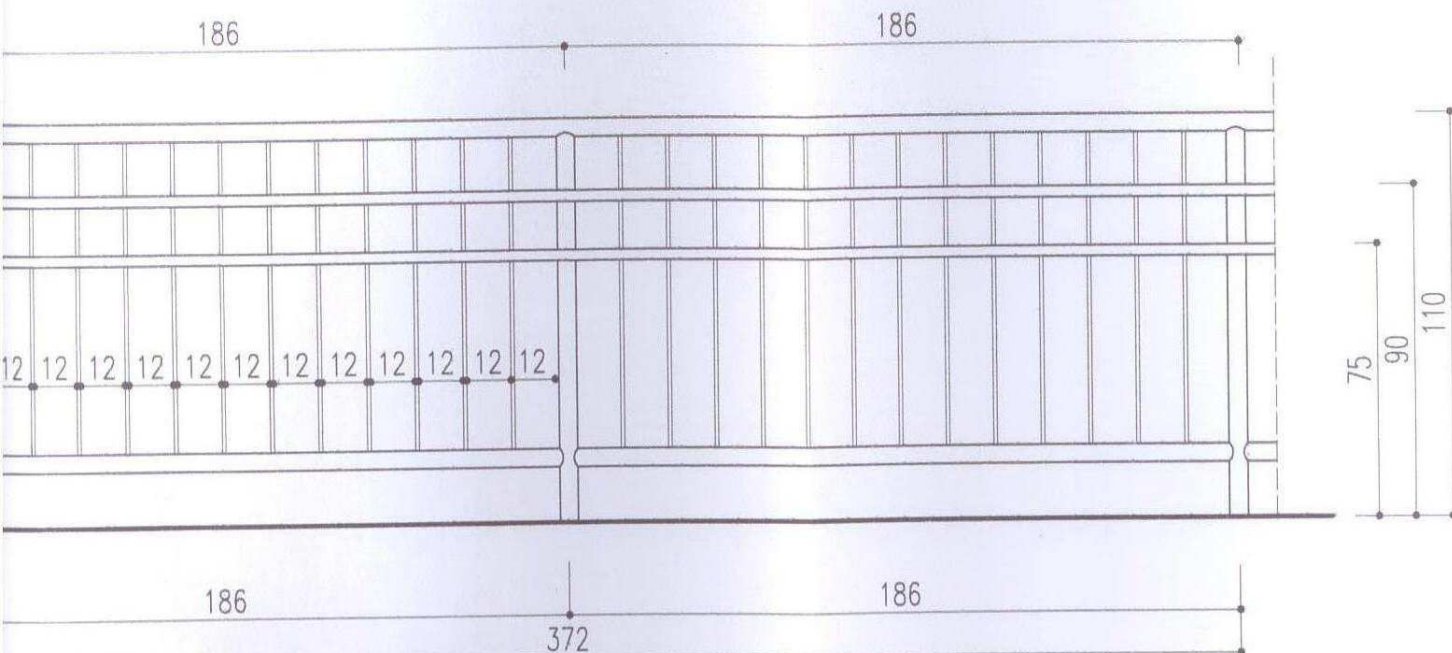

— **WIDOK Z BOKU** —

— *s k a l a 1:20* —

inż. TADEUSZ DOMAGAŁA
 Głubczyce, ul. Wrocławsko 20
 Nr 62/70/Op i 135/78/Op
 Upr. bud. do kierowania nadzorowania
 budowy i sporządzania projektów
 arch. i konstr.

domcad®



**USŁUGI PROJEKTOWE
 NADZÓR INWESTORSKI**

GŁUBCZYCE UL. WROCŁAWSKA 20

TEL. +48 77 485 31-66 FAX +48 77 485 31-66

TEL. KOM. +48 602 744 664 +48 604 16 89 89

www.domcad.inet.net.pl

domcad@op.pl

Rodzaj dokumentacji:	A R C H I T E K T U R A	SKALA
Obiekt:	ŚWIETLICA WIEJSKA	1:20
Adres:	ŚCIBORZYCE WIELKIE nr 31 dz. nr 565	Nr.rysunku:
Inwestor:	GMINA KIETRZ, ul. 3 MAJA nr 1, 48-130 KIETRZ	6A
Autor:	INŻ. TADEUSZ DOMAGAŁA NR UPR. BUD. 62/70/OP i 135/78/OP	DATA
Opracował:	INŻ. TADEUSZ DOMAGAŁA NR UPR. BUD. 62/70/OP i 135/78/OP	02.08.2012r.
Sprawił:	MGR INŻ. PIOTR DOMAGAŁA NR UPR. BUD. 49/01/Op i OPL/0070/P00K/04	A-3