

z dnia 28 września 2017 r.

**w sprawie zmiany nazwy ulicy „Janka Krasickiego” znajdującej się w miejscowości Pilszcz, gmina Kietrz.**

Na podstawie art. 18 ust. 2 pkt. 13 a ustawy z dnia 08 marca 1990 roku o samorządzie gminnym (t.j. Dz. U. z 2016 r. poz. 446 z późn. zm.) oraz art. 6 ust. 1 ustawy z dnia 1 kwietnia 2016 roku o zakazie propagowania komunizmu lub innego ustroju totalitarnego przez nazwy budowli, obiektów i urządzeń użyteczności publicznej (Dz.U. z 2016 r. poz. 744 z późn. zm.)

Rada Miejska w Kietrz uchwala co następuje:

§ 1. Zmienia się dotychczasową nazwę ulicy „Janka Krasickiego” w miejscowości Pilszcz na nazwę „Ignacego Krasickiego”.

§ 2.1 Ulica o której mowa w § 1, położona jest na działkach nr 1217, nr 1218, nr 1272, nr 1273, nr 1274/1, nr 1271/2, nr 1270, w Pilszczu, obręb Pilszcz, stanowiących własność Gminy Kietrz.

2. Położenie i przebieg ulicy, o której mowa w ust. 1 określa załącznik mapowy do uchwały.

§ 3. Uchwała podlega ogłoszeniu w Dzienniku Urzędowym Województwa Opolskiego i wchodzi w życie po upływie 14 od jej ogłoszenia .

Przewodniczący Rady  
Miejskiej w Kietrz

  
**Damian Bośowski**

Załącznik do uchwały Nr XLII/371/2017

Rady Miejskiej w Kietrzu

z dnia 28 września 2017 r.

### Mapa ewidencji gruntów i budynków


Województwo: opolskie

Powiat: głubczycki

Skala 1:5000

Jednostka ewidencyjna: Kietrz - obszar wiejski

Obręb ewidencyjny: PILSZCZ

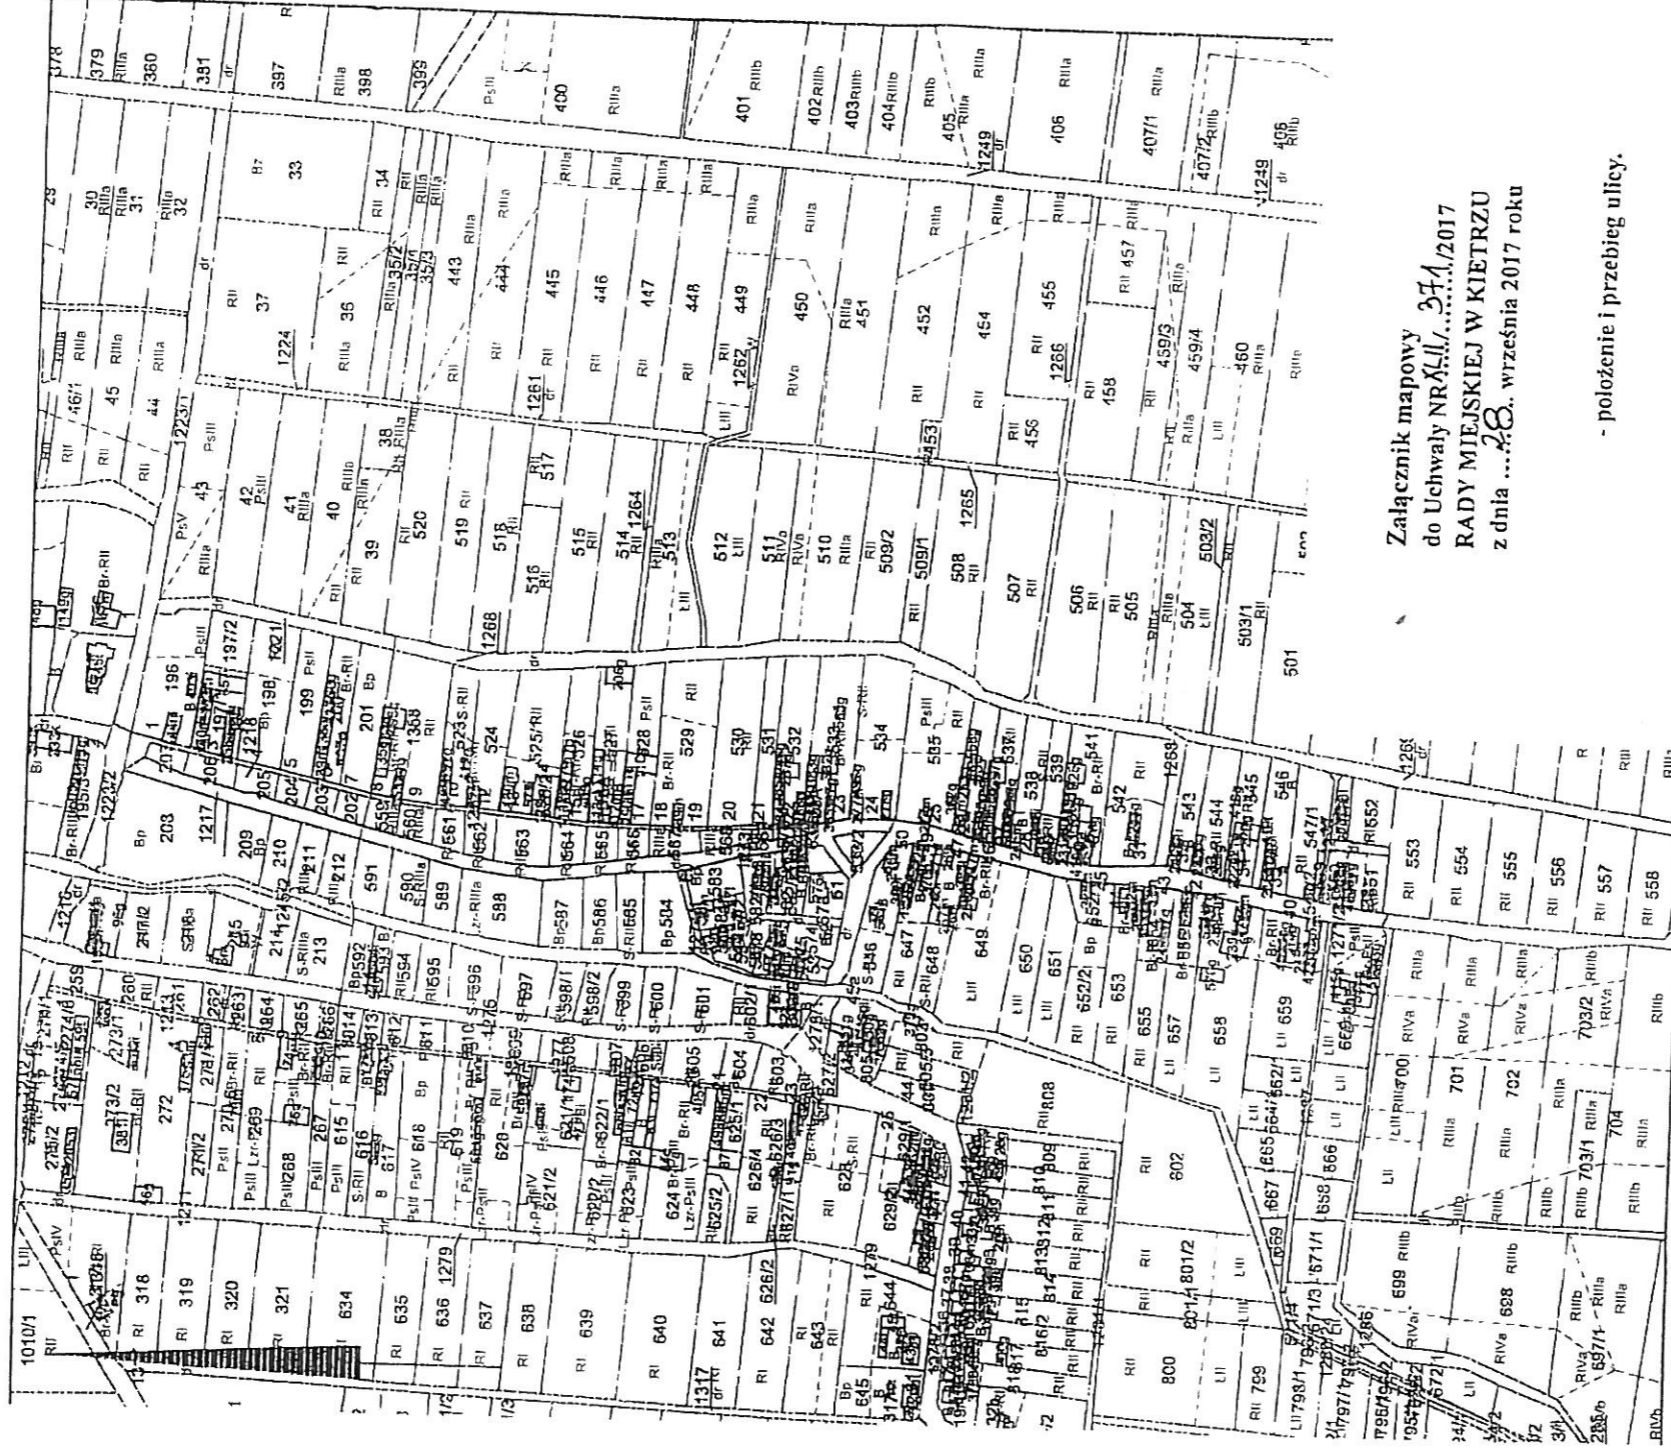

Załącznik mapowy  
do Uchwały NR XLII/371/2017  
RADY MIEJSKIEJ W KIETRZU  
z dnia 28. września 2017 roku

- położenie i przebieg ulicy.

Dokument niniejszy nie jest przeznaczony do  
dokonania wpisu w księdze wieczystej