


Poziom porównawczy 274,00 m n.p.m.

Rzędna terenu projektowanego
Rzędna terenu istniejącego
Rzędna dna kanału
Zagłębienie dna kanału [m]
Odległości [m]
Średnice, materiał
Długość trasy [m]

Spadek

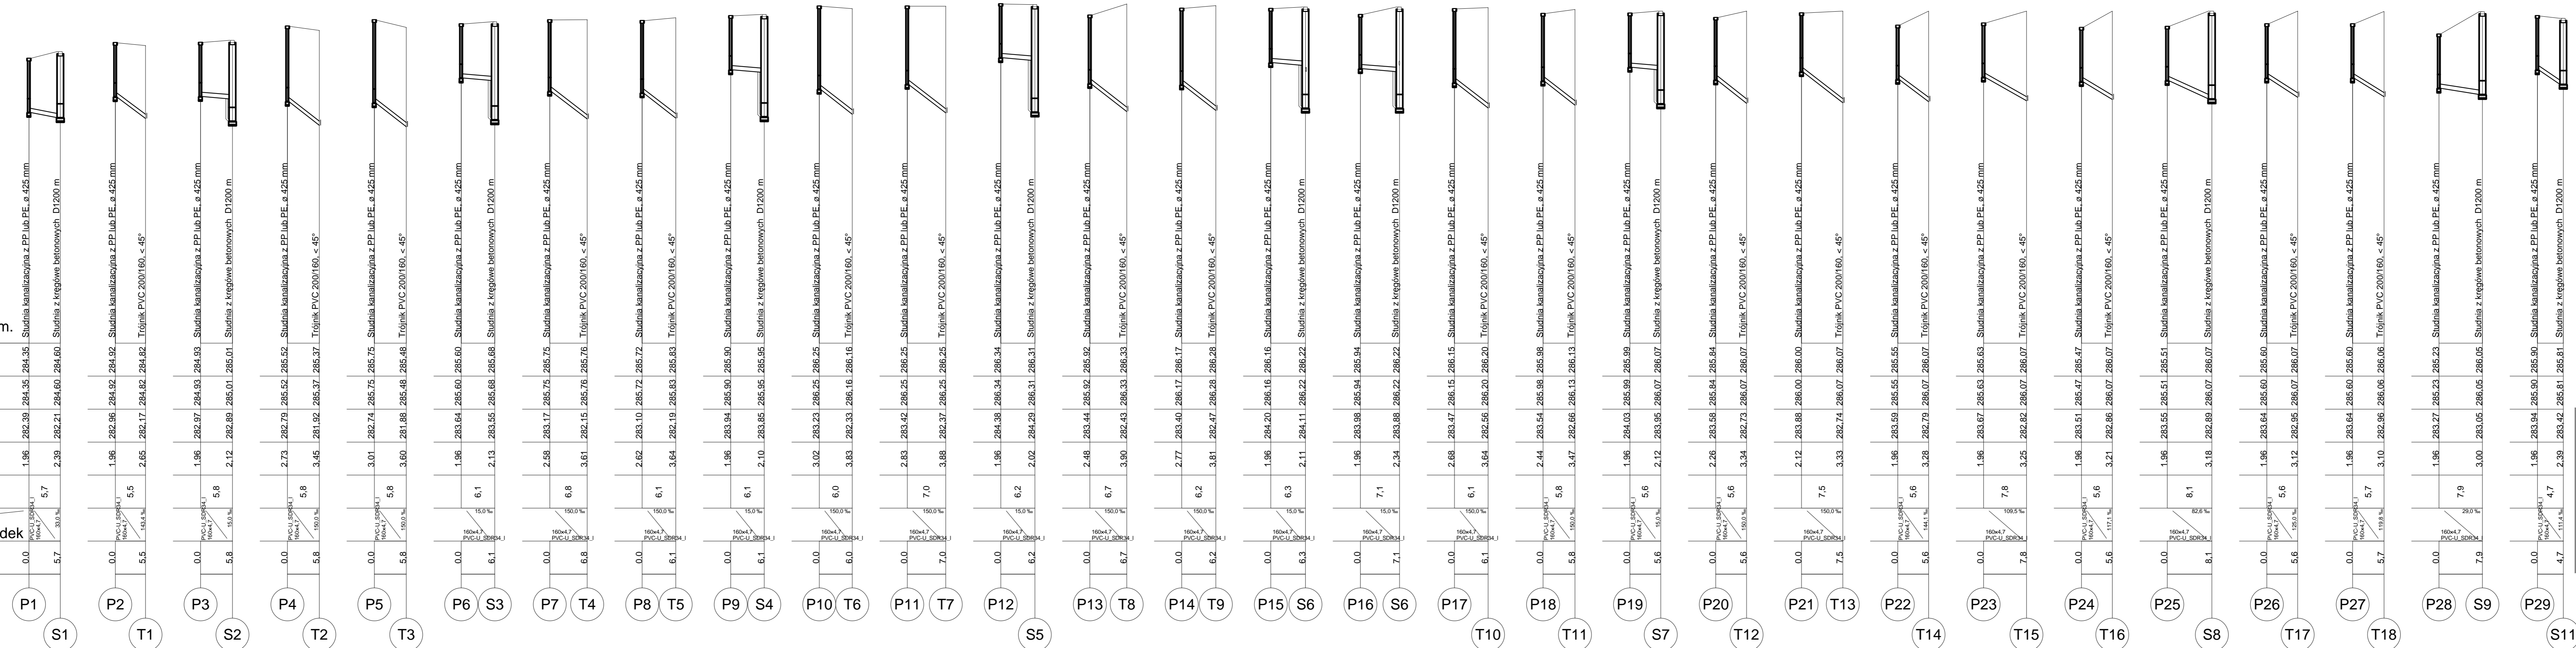

Nazwa rysunku: <b>Profil podłużny kanalizacji sanitarnej</b>				
Obekt: <b>Kanalizacja sanitarne w ulicy PGR w Wojnowicach</b>				
Projektant	Imię i nazwisko inż. Andrzej Sawicki	Nr uprawnień 69/2000	Podpis	Stadium: PB
				Branża: Sanitarna
				Skala: 1:100/500
				Nr rysunku: 3
Data: Listopad 2011 r.	Firma: <b>"SAWAND-BUD"</b>		47-400 Racibórz Ul. Spółdzielcza 4/5	